




ΚΛΙΜΑΚΑ 1:2.000

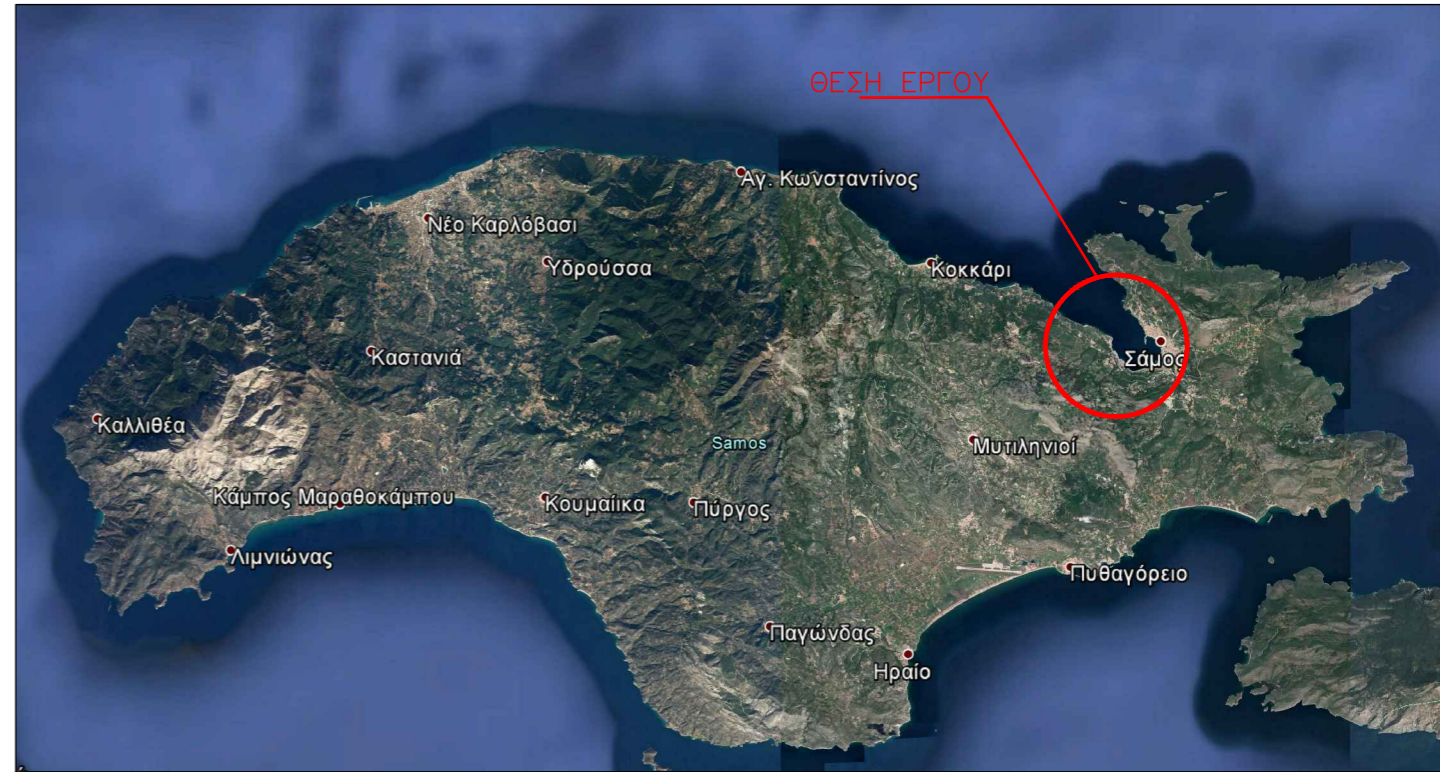

ΚΛΙΜΑΚΑ 1:250.000




ΚΛΙΜΑΚΑ 1:25.000

ΤΡΙΤΩΝ ΣΥΜΒΟΥΛΟΙ ΜΗΧΑΝΙΚΟΙ Α.Ε.
 Α. ΚΗΦΙΣΙΑΣ 326 & ΠΟΤΑΜΟΥ ΚΑΛΑΜΑ 32
 ΧΑΛΑΝΔΡΙ Τ.Κ. 152 33
 ΤΗΛ.: 210 7295761 ΦΑΧ: 210 7243358
 ΑΦΜ: 094265536 ΔΟΥ: ΦΑΕ ΑΘΗΝΩΝ
 ΑΡ.Μ.Α.Ε.: 2311761010790/261(00)
 ΑΡ.Υ.Ε.Μ.Η.: 123785401000

ΜΕΛΕΤΗΤΗΣ:

ΤΡΙΤΩΝ ΣΥΜΒΟΥΛΟΙ ΜΗΧΑΝΙΚΟΙ
 ΚΗΦΙΣΙΑΣ 326 & ΠΟΤΑΜΟΥ ΚΑΛΑΜΑ 32 - 152 33 ΑΘΗΝΑ
 Τηλ. 210 72 95 761 Fax. 210 72 43 358
 e-mail: triton@tritonsa.gr http://www.tritonsa.gr

ΕΡΓΟΔΟΤΗΣ:


 ΕΛΛΗΝΙΚΗ ΔΗΜΟΚΡΑΤΙΑ
 ΝΟΜΟΣ ΣΑΜΟΥ
 ΔΗΜΟΣ ΣΑΜΟΥ
 ΔΗΜΟΤΙΚΟ ΛΙΜΕΝΙΚΟ ΤΑΜΕΙΟ ΣΑΜΟΥ

ΕΡΓΟ:

ΑΠΟΚΑΤΑΣΤΑΣΗ ΖΗΜΙΩΝ ΚΑΙ
 ΕΝΙΣΧΥΣΗ ΑΝΩΔΟΜΗΣ ΛΙΜΕΝΑ
 ΜΑΛΑΓΑΡΙΟΥ

ΤΙΤΛΟΣ ΣΧΕΔΙΟΥ:

ΧΑΡΤΗΣ ΘΕΣΗΣ ΕΡΓΟΥ

ΣΤΑΔΙΟ: ΟΡΙΣΤΙΚΗ ΛΙΜΕΝΙΚΗ ΜΕΛΕΤΗ

ΑΡ. ΕΡΓΟΥ: 1278

ΜΕΛΕΤΗ:

ΣΧΕΔΙΑΣΗ:

ΕΛΕΓΧΟΣ:

ΕΓΚΡΙΣΗ:

ΚΛΙΜΑΚΑ:

Ι.Μ.

Α.Α.-Γ.Γ

Ε.Ρ.

1:250.000
 1:25.000
 1:2.000

ΑΡ.ΣΧΕΔΙΟΥ:

Λ-00

ΗΜΕΡΟΜΗΝΙΑ:

12/2017

ΦΥΛΛΟ 1ΑΠΟ 1

ΑΝΑΘ.

0