

**ΤΟΠΟΛΟΓΙΑ ΟΛΟΚΛΗΡΩΜΕΝΟΥ ΣΥΣΤΗΜΑΤΟΣ ΑΣΦΑΛΕΙΑΣ &
ΕΠΙΚΟΙΝΩΝΙΩΝ ΛΙΜΕΝΙΚΩΝ ΕΓΚΑΤΑΣΤΑΣΕΩΝ ΒΑΘΕΟΣ**



- Φορητό Τερματικό Ελέγχου Επιβίβασης
- Μπάρα
- Ερμάριο pillar
- X-Ray
- Κάμερα θερμική
- PTZ κάμερα
- Νησίδα LR / RFID/Barrier
- Οπτικό σύστημα αναγγελιών
- Μαγνητική Πύλη
- Wi-Fi
- Κάμερα 360/180
- Όδευση υπόγειας Καλωδίωσης Ασθενών (fiber) σημάτων & Ισχυρών ΝΥΥ ρευμάτων
- Γεννήτρια/UPS
- Ανιχνευτής Μετάλλων
- Κάμερα dome
- Ηχητικό αναγγελιών
- Κάμερα LPR
- Κάμερα bullet

Επιβατικός Σταθμός
 Κάμερα dome
 X-Ray
 Μαγνητική Πύλη
 Ανιχν. Μετάλλων χειρός
 Wi-Fi
 Φορητά Τερματικά
 TV Ανακοινώσεων
 Ηχητικές Αναγγελίες
 Face detection
 Σύστημα Συναγερμού

Μετατροπή θύρας σε μηχανική
 Κάμερα LPR
 Βρόγχος εξόδου
 Φωτοκύτταρα

ΠΥΛΗ 2

ΠΥΛΗ 1



Intercom
 Long Range
 RFID Reader
 Μπάρα
 Κάμερα LPR
 Κάμερα bullet
 Κάμερα PTZ
 Πινακίδα LED κυκλοφορίας
 Ηχητικές ανακοινώσεις
 Wi-Fi

Λιμενική Εγκατάσταση Βαθέως-Σάμος

100 μ.

ΚΕΑΛΕ
 Wi-Fi
 Ηχητική Αναγγελία
 Οπτικό σύστημα αναγγελιών
 Κάμερα Dome
 Readers, Intercom
 Κεντρικός εξοπλισμός

**ΤΟΠΟΛΟΓΙΑ ΟΛΟΚΛΗΡΩΜΕΝΟΥ ΣΥΣΤΗΜΑΤΟΣ ΑΣΦΑΛΕΙΑΣ &
ΕΠΙΚΟΙΝΩΝΙΩΝ ΛΙΜΕΝΙΚΩΝ ΕΓΚΑΤΑΣΤΑΣΕΩΝ ΜΑΛΑΓΑΡΙΟΥ**

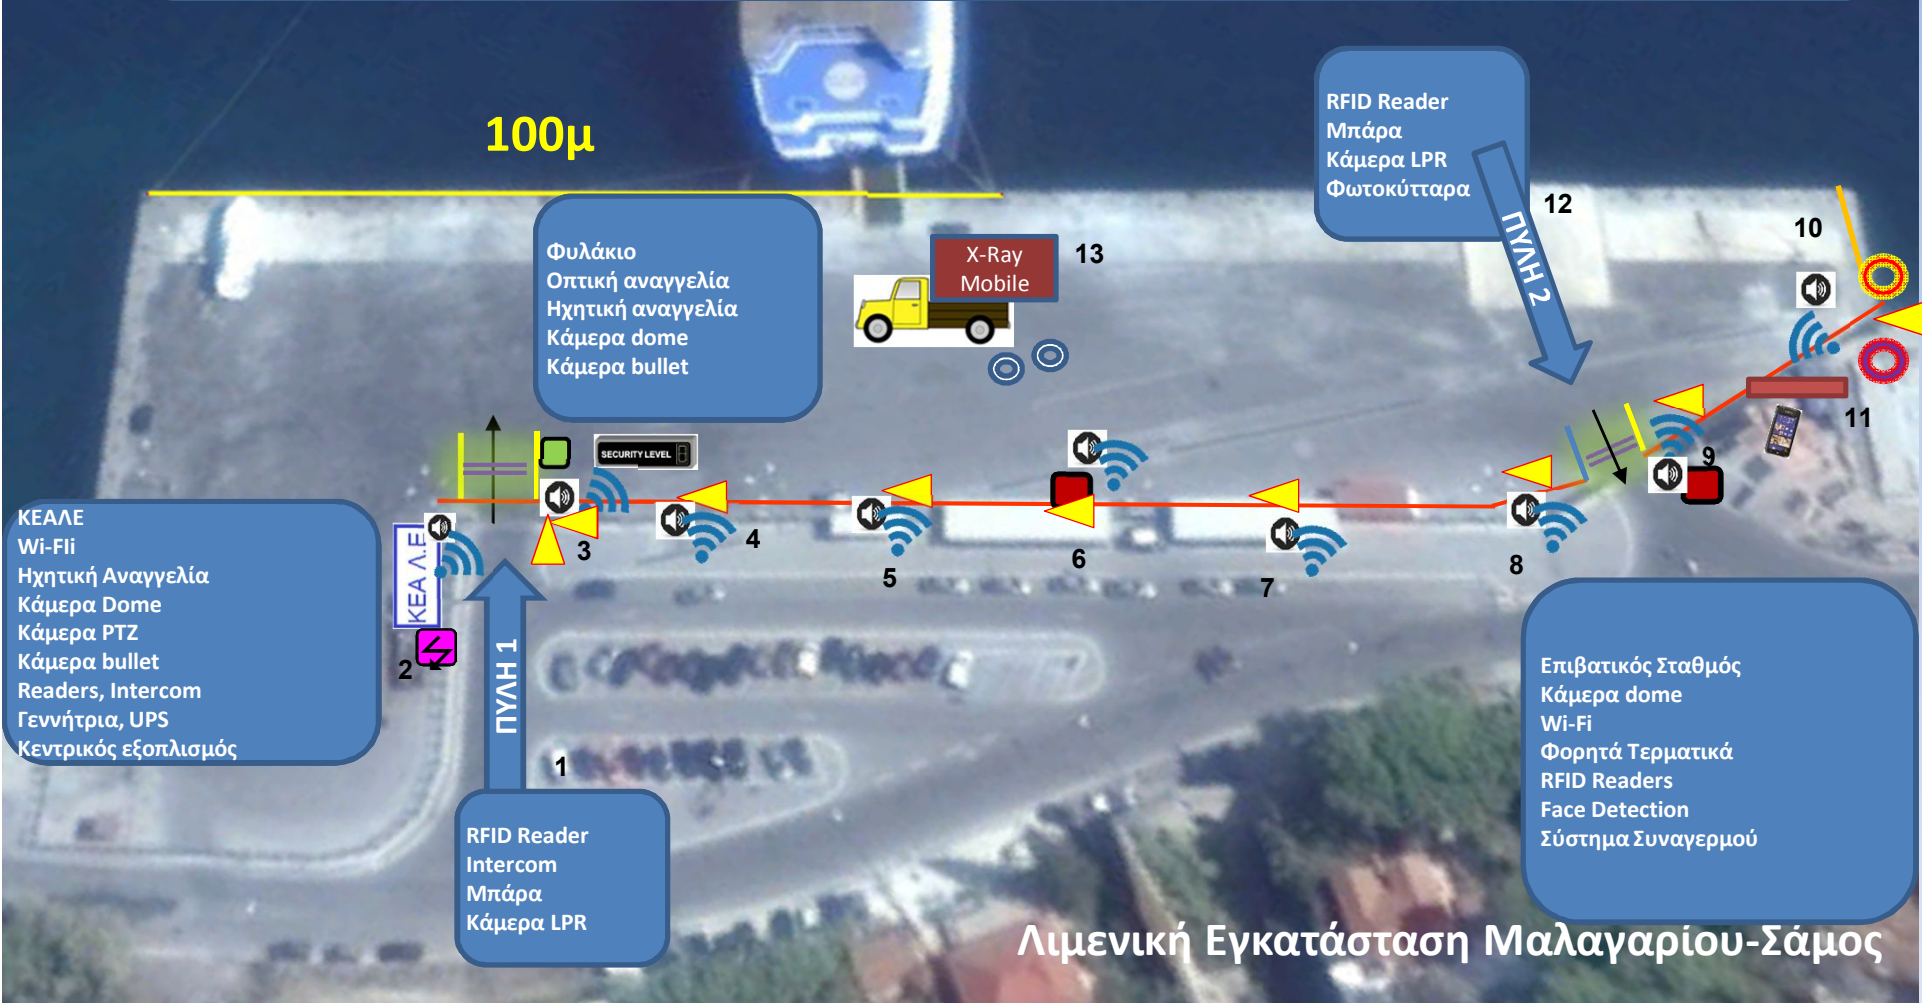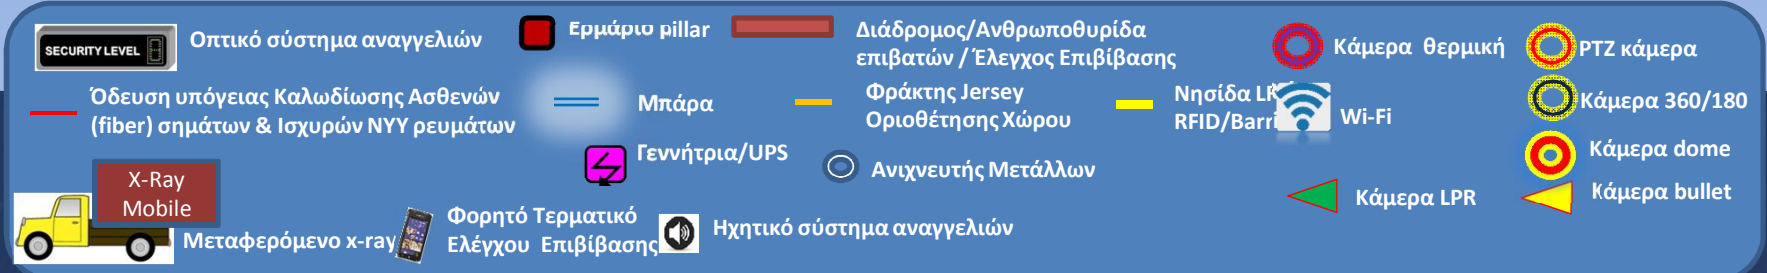

Λιμενική Εγκατάσταση Μαλαγαρίου-Σάμος